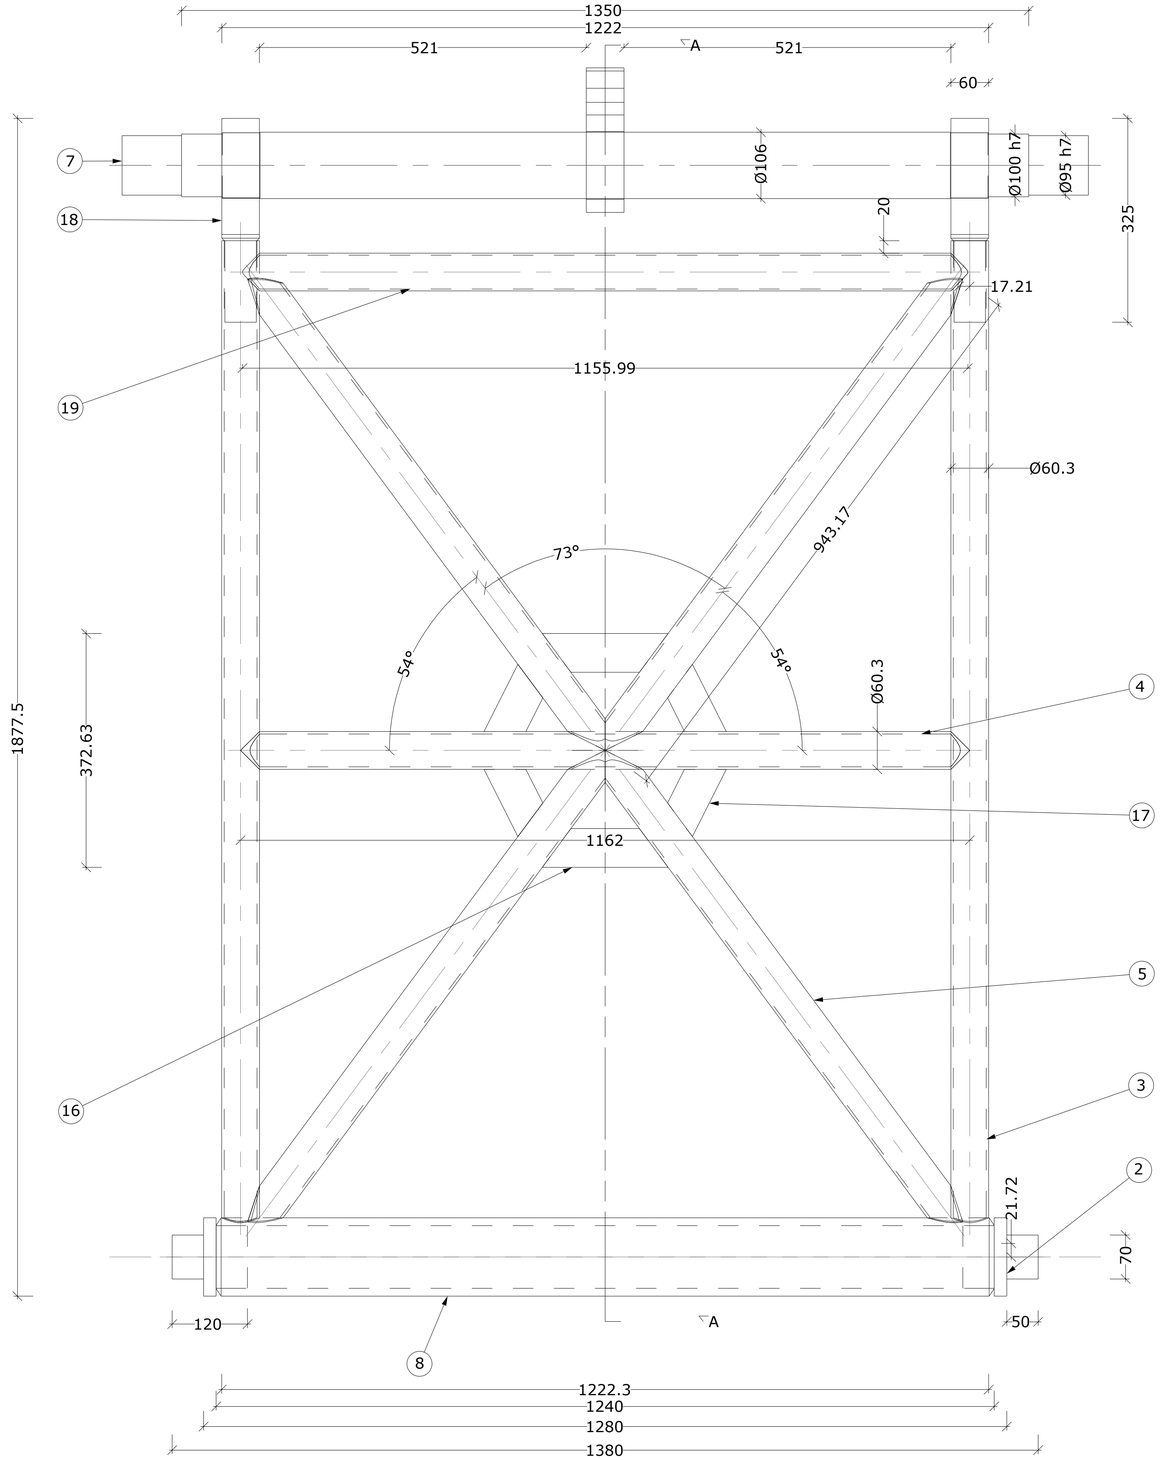

SCALA 1:5

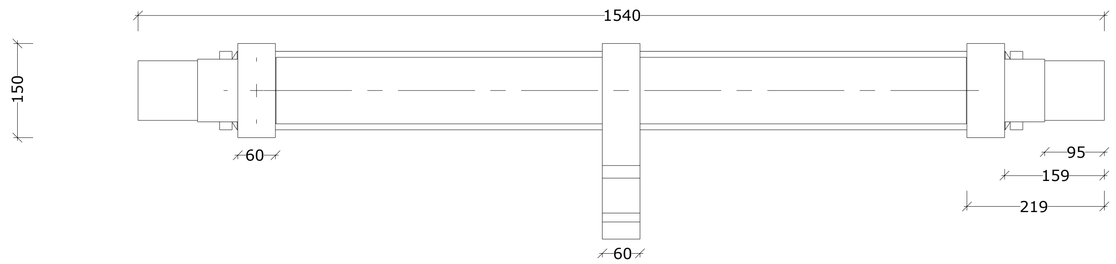

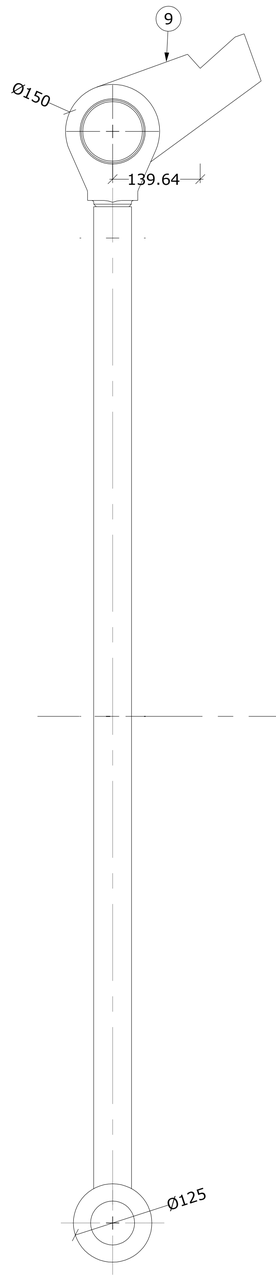

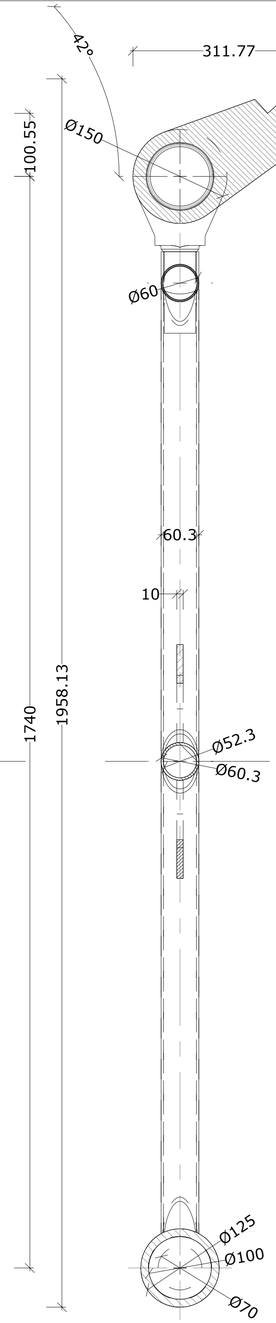

SEZIONE

SCALA 1:5

IN.	N. DISEGNO	DESCRIZIONE	CL	MATERIALE	PESO	SPESS.	LUNGH.	Q.TA
1	VA001A_050	Cavalletto - costruttivo			239.939			1
2	VA001A_051_T	BARRA FORATA D 125 sp 12.5	T	AISI304	42.835		0.000	1
3	VA001A_052_T	TONDO D.125	T	AISI304	6.536		0.000	2
4	VA001A_053_T	TONDO D.110	T	AISI304	103.053		0.000	1
5	VA001A_054_T	TUBO TONDO D.60,3 SP.4	T	AISI304	8.691		0.000	2
6	VA001A_055_T	TUBO TONDO D.60,3 SP.4	T	AISI304	6.231		0.000	1
7	VA001A_056_T	TUBO TONDO D.60,3 SP.4	T	AISI304	4.917		0.000	4
8	VA001A_057_P	PANTOGRAFATO	P	AISI304	0.752		0.000	2
9	VA001A_058_P	PANTOGRAFATO	P	AISI304	0.421		0.000	4
10	VA001A_059_P	PANTOGRAFATO	P	AISI304	8.355		0.000	2
11	VA001A_060_P	PANTOGRAFATO	P	AISI304	13.064		0.000	1
12	VA001A_061_T	TUBO D.60,3 SP.4	T	AISI304	4.734		0.000	1

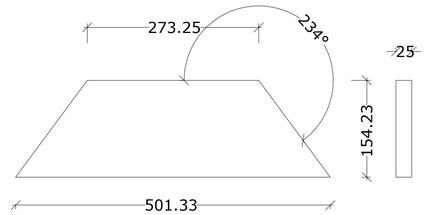

SCALA 1:5

Qua.ty:	2
Mat.:	AISI304
Peso:	0.752 kg
Spessore:	10.000 mm
Parte:	VA001A_057_P

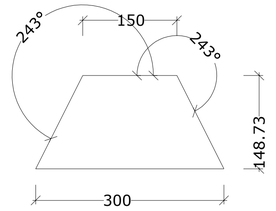

SCALA 1:5

Qua.ty:	4
Mat.:	AISI304
Peso:	0.421 kg
Spessore:	10.000 mm
Parte:	VA001A_058_P

CONSORZIO DEL TICINO

TRAVERSA DELLA MIORINA - COMUNE DI GOLASECCA (VA)

LAVORI DI MANUTENZIONE STRAORDINARIA PER IL RIPRISTINO DELLA CAPACITA' D'INVASO DI RITENUTA

INTERVENTO SU CAMPATE 1 E 2 IN SPONDA SINISTRA TICINO

PROGETTO ESECUTIVO
STATO DI PROGETTO
CAVALETTO - PROSPETTO E SEZIONI

RESPONSABILE UNICO DEL PROCEDIMENTO
SIG.RA DORIANA BELLANI

RESPONSABILE COORDINATORE PROGETTO
DOTT. ING. BEATRICE MAJONE

STRUTTURE PROVISIONALI E CANTIERIZZAZIONE
MAJONE&PARTNERS ENGINEERING
DOTT. ING. DENS CERLINI - DOTT. ING. NICOLA PESSARELLI

CARPENTERIE
DOTT. ING. STEFANO BARBARESI
DOTT. ING. FRANCESCO BARBARESI
VIA DEL MONACO, 3 - 61121 PESARO (PU)
TEL. 0721403695 - FAX 072140895
EMAIL: bbprogetti.barbaresi@gmail.com
P.I. 02304940410

SICUREZZA E GESTIONE
STUDIO DI ARCHITETTURA ED INGEGNERIA
MICRON
DOTT.ING. MASSIMO MARSILI
via Brescia n.2 - 20063 Cernusco sul Naviglio (MI)
Tel. 335.67.63.018
E-Mail: massimo.marsili@studiomicron.it

ASPETTI IDRAULICI PAESAGGISTICI E AMBIENTALI
BLU progetti
DOTT. ING. MASSIMO SARTORELLI

DATA:	REV.1	GIU 2020	SCALA:	TAVOLA:
APR 2020	REV.2		1:5	TAV 17
	REV.3		File:	

ai presente tavola è tutelato dai diritti di copyright. Art. 1321 3 LCC