

VISTA POSTERIORE - ALTO DESTRA



SCALA 1:10

VISTA FRONTALE - BASSO DESTRA

SCALA 1:10

VISTA POSTERIORE - ALTO DESTRA

SCALA 1:10

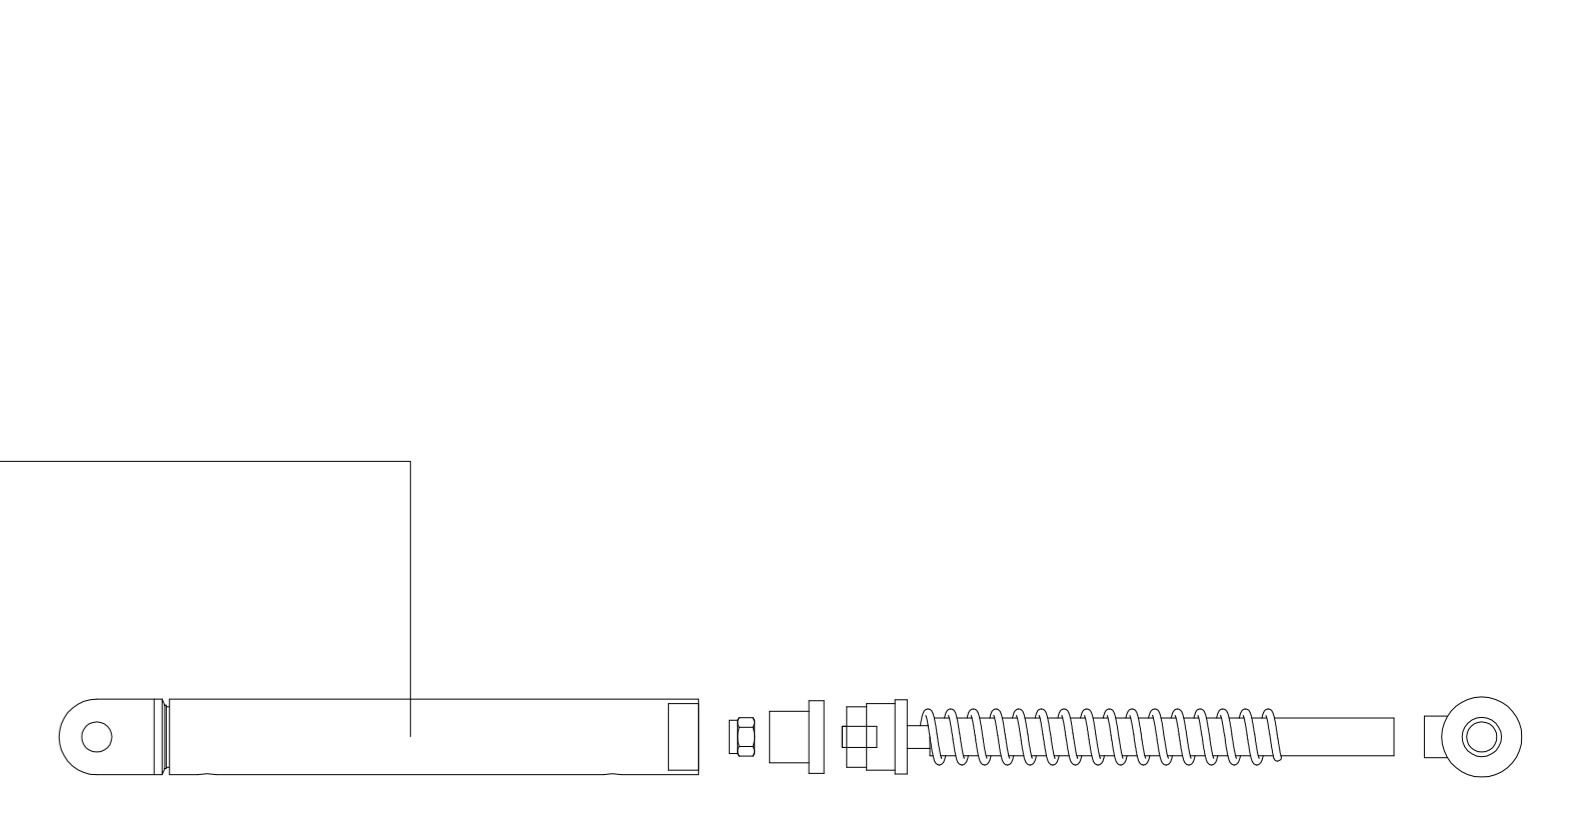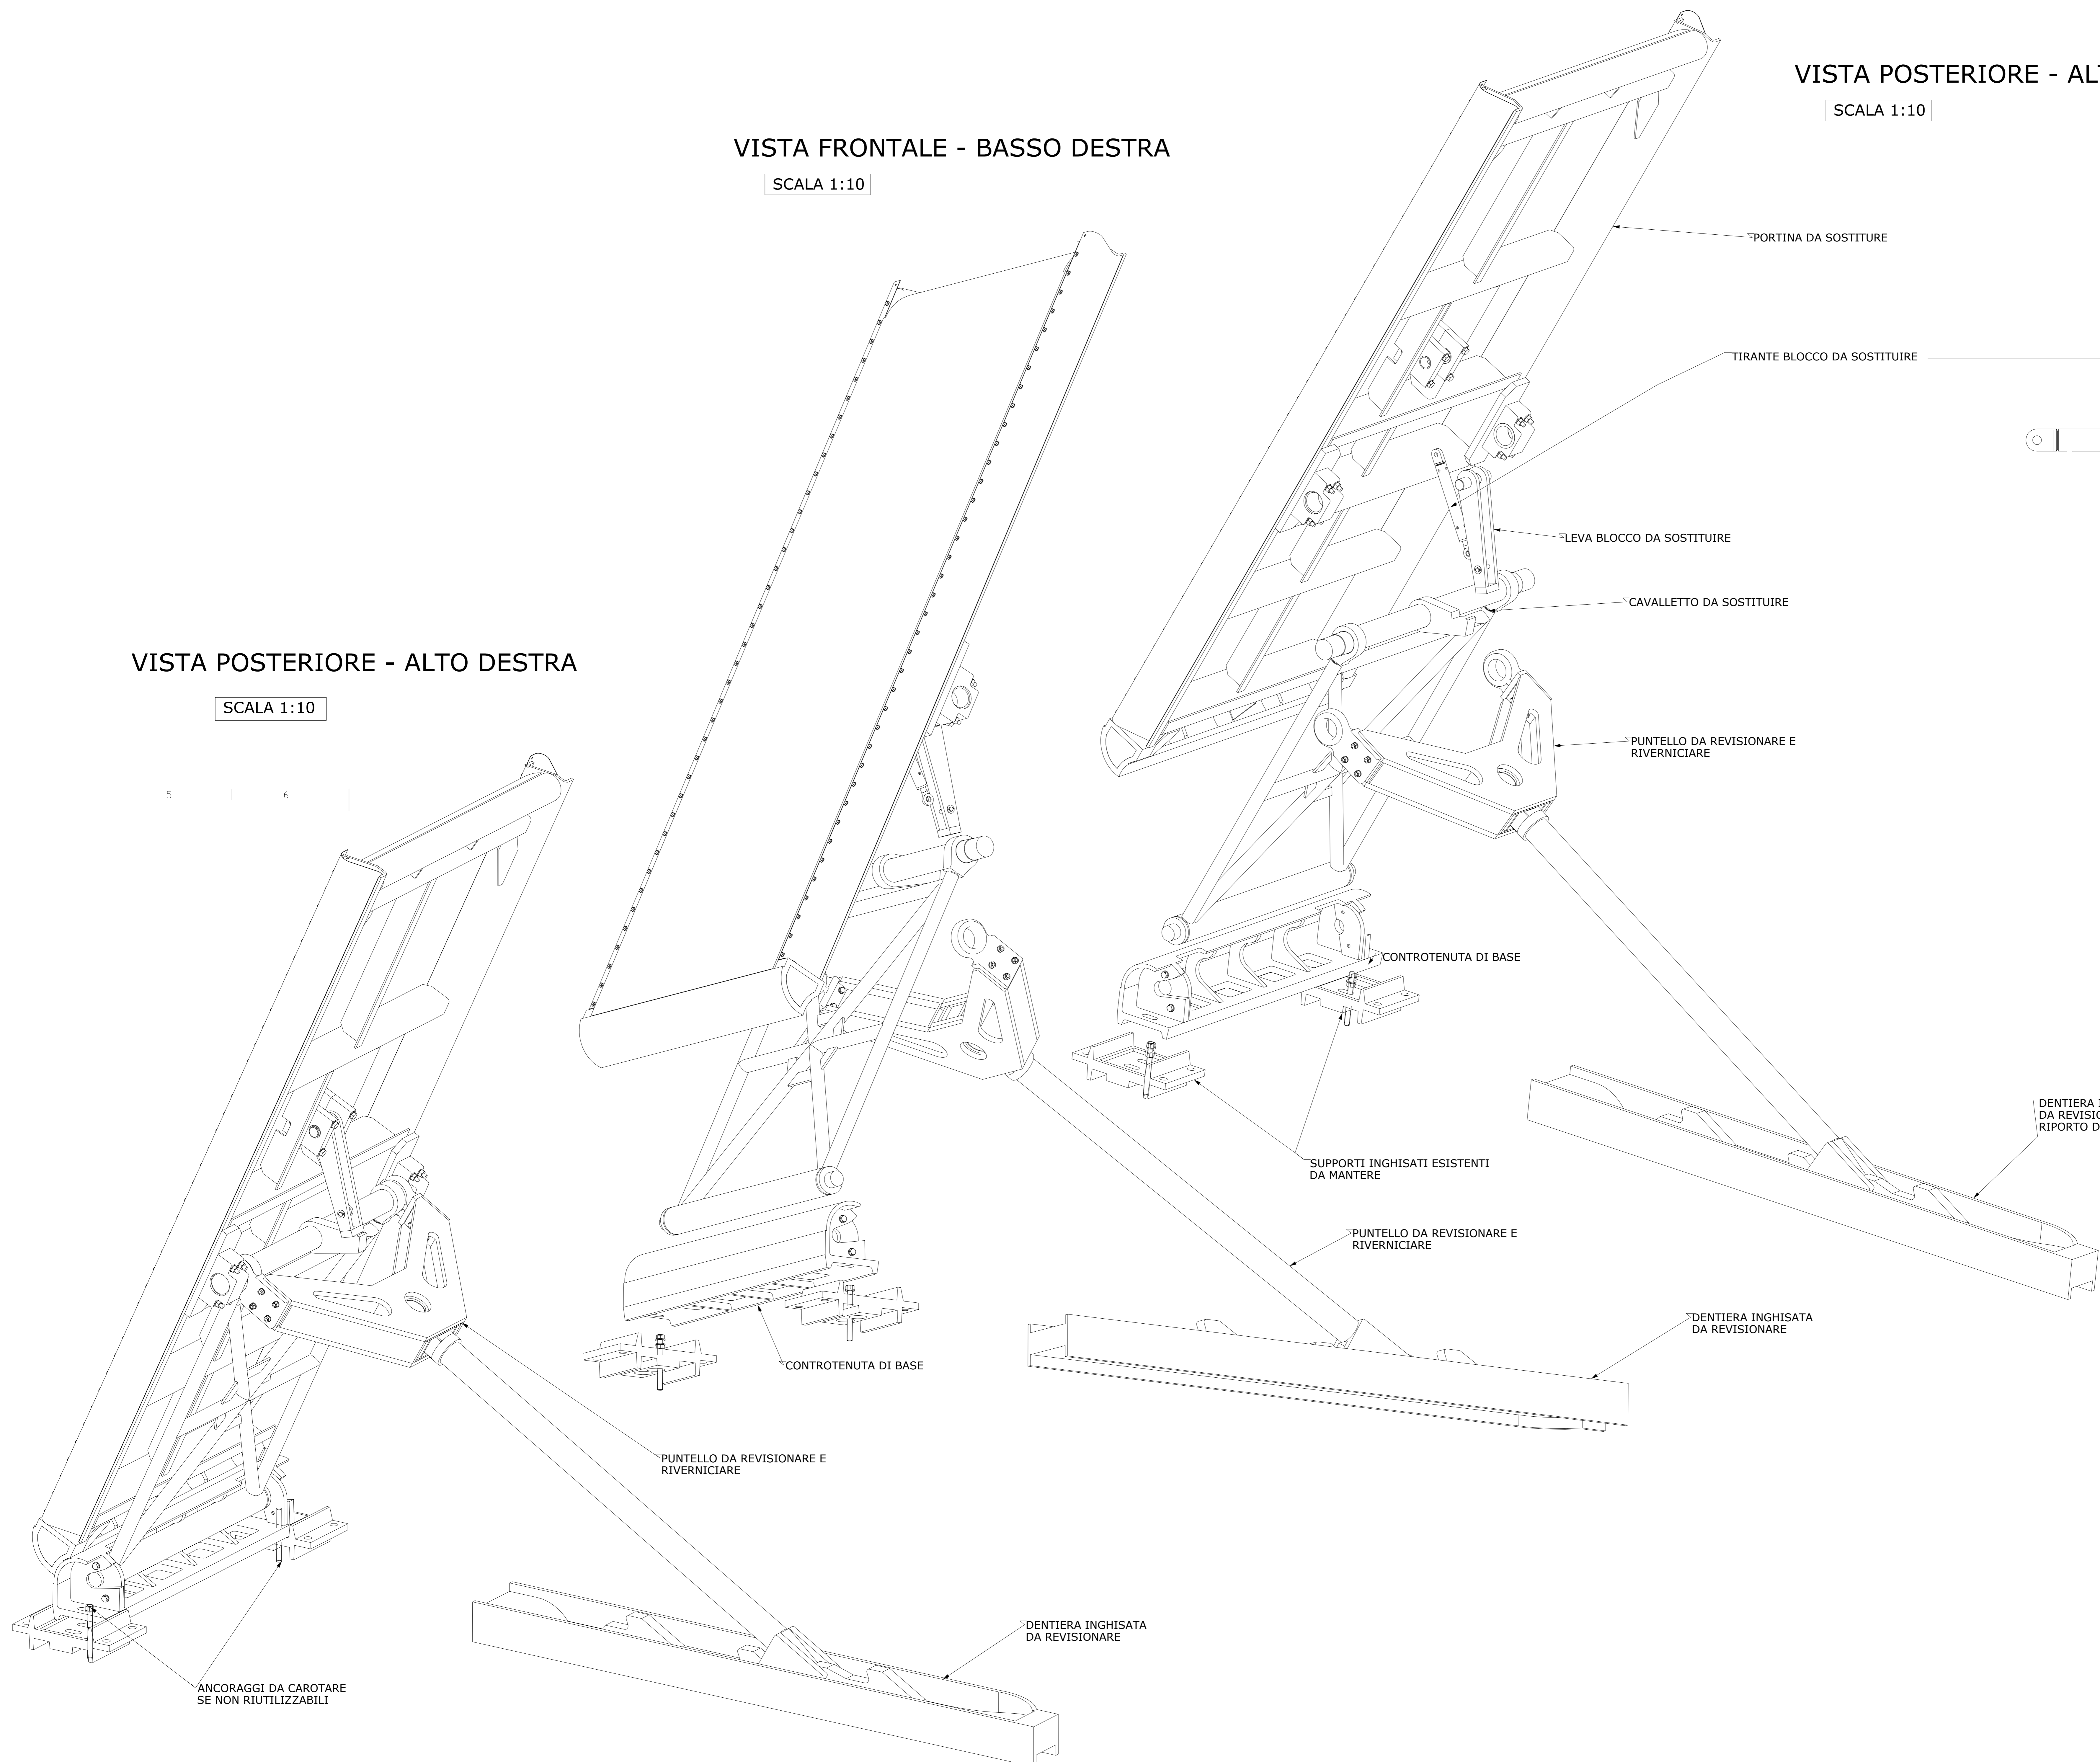

 <p>CONSORZIO DEL TICINO TRAVERSA DELLA MIORINA - COMUNE DI GOLASECCA (VA)</p>		
<p>LAVORI DI MANUTENZIONE STRAORDINARIA PER IL RIPRISTINO DELLA CAPACITA' D'INVASO DI RITENUTA INTERVENTO SU CAMPATE 1 E 2 IN SPONDA SINISTRA TICINO</p>		
<p>PROGETTO ESECUTIVO STATO DI PROGETTO ASSONOMETRIA ESPLOSA - VISTA D'INSIEME</p>		
		
<p>RESPONSABILE UNICO DEL PROCEDIMENTO SIG. RA DORIANA BELLANI</p>	<p>RESPONSABILE COORDINATORE PROGETTO DOTT. ING. BEATRICE MAJONE</p>	
<p>STRUTTURE PROVVISORIALI E CANTIERIZZAZIONE MAJONE & PARTNERS DOTT. ING. DENIS CERLINI - DOTT. ING. NICOLA PESSARELLI</p>	<p>CARPENTERIE DOTT. ING. STEFANO BARBARESI DOTT. ING. FRANCESCO BARBARESI BB PROGETTI VIA DEL MONACO, 3 - 41121 PESARO (PS) TEL. 071 403495 - FAX 071 409195 EMAIL: bbprogetti.barborelli@gmail.com P.I. 0230446410</p>	
<p>SICUREZZA E GESTIONE MICRON DOTT. ING. MASSIMO MARINI VIA BRUNO, 17 - 00044 Campitelli (RM) TEL. 0761 47 42 018 E-MAIL: micron@micronitalia.it</p>	<p>ASPETTI IDRAULICI PAESAGGISTICI E AMBIENTALI BLU progetti DOTT. ING. MASSIMO SARTORELLI</p>	
<p>DATA: APR 2020</p> <p>REV.1 REV.2 REV.3</p>	<p>SCALA: 1:10</p>	<p>TAVOLA: TAV 21</p>